


SITE : Les Glaceries – Auvelais

SAINT-GOBAIN CONSTRUCTION PRODUCTS BELGIUM sa

Sint-Jansweg, 9 - 9130 BEVEREN (Kalle)

SAMBREVILLE - 1ère division - Section E

Ech. 1/500

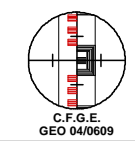

JOSE VANDERWHALE
GEOMETRE-EXPERT

Rue F. Vinet, 82 - 7060 SOIGNIES
Tél: 067/33.14.24 - Mob: 0477/733.498
E-mail: jose-vanderwhale@skynet.be

Soignies, le 26 août 2019
Dossier : LT1615-19

PLAN N° 1/A/1 format : A2

indice B : 16/10/2019

LOT 2 Identifiant parcellaire : **E599 A P0002 (600/10.000)**
Plan parcellaire : **92007 - 10293**

Parcelle source : n°598 A P0000

Indice A : ajout portes accès



LOT 2 n°598A / pie (teinte verte) superficie mesurée : 7.758 m²

Indice B : ajout paroi floquée


Sous-sol : LOT -1/2 n°598A / pie (teinte verte) superficie mesurée : 2.408 m²

NOTES IMPORTANTES :

1. Les plans relatifs à la copropriété, ACP "Les Glaceries", font partie intégrante du LOT 2. Ils sont numérotés de 01 à 10 et repris dans l'acte de base avec leur dernier indice.
2. Le revêtement des parois floquées (flocage) est d'ordre privatif.

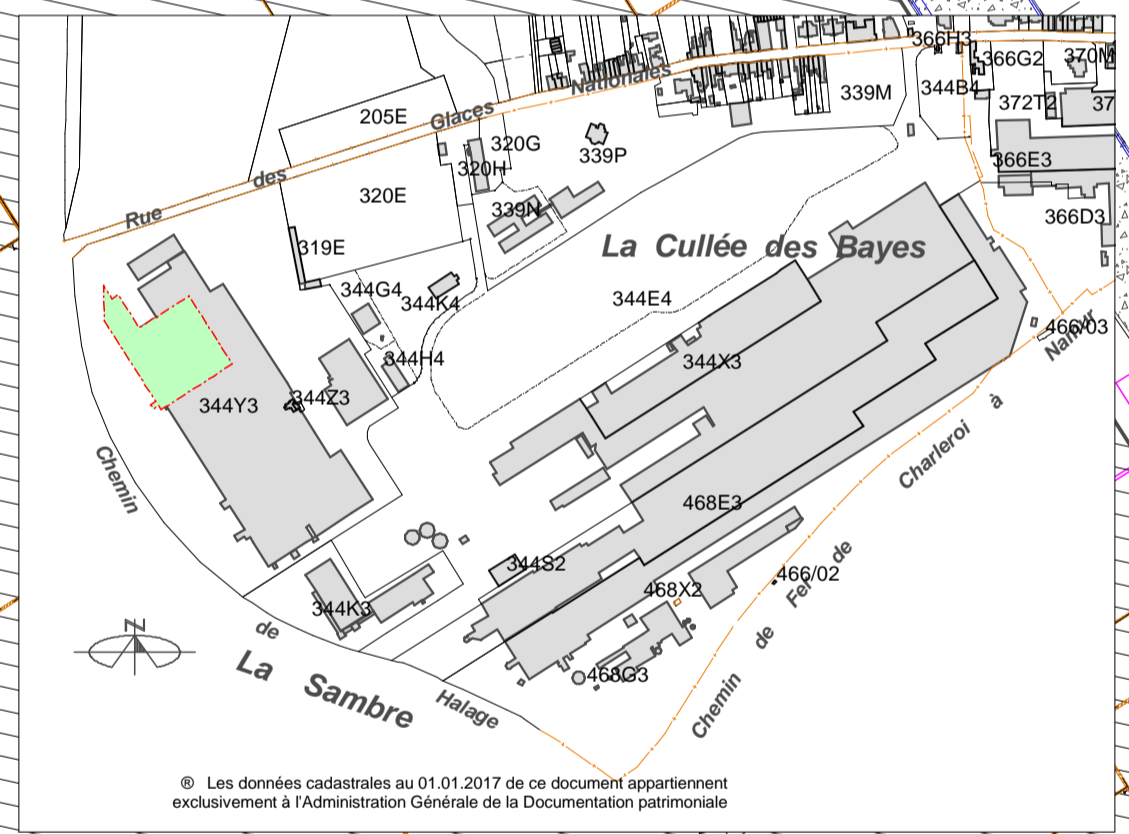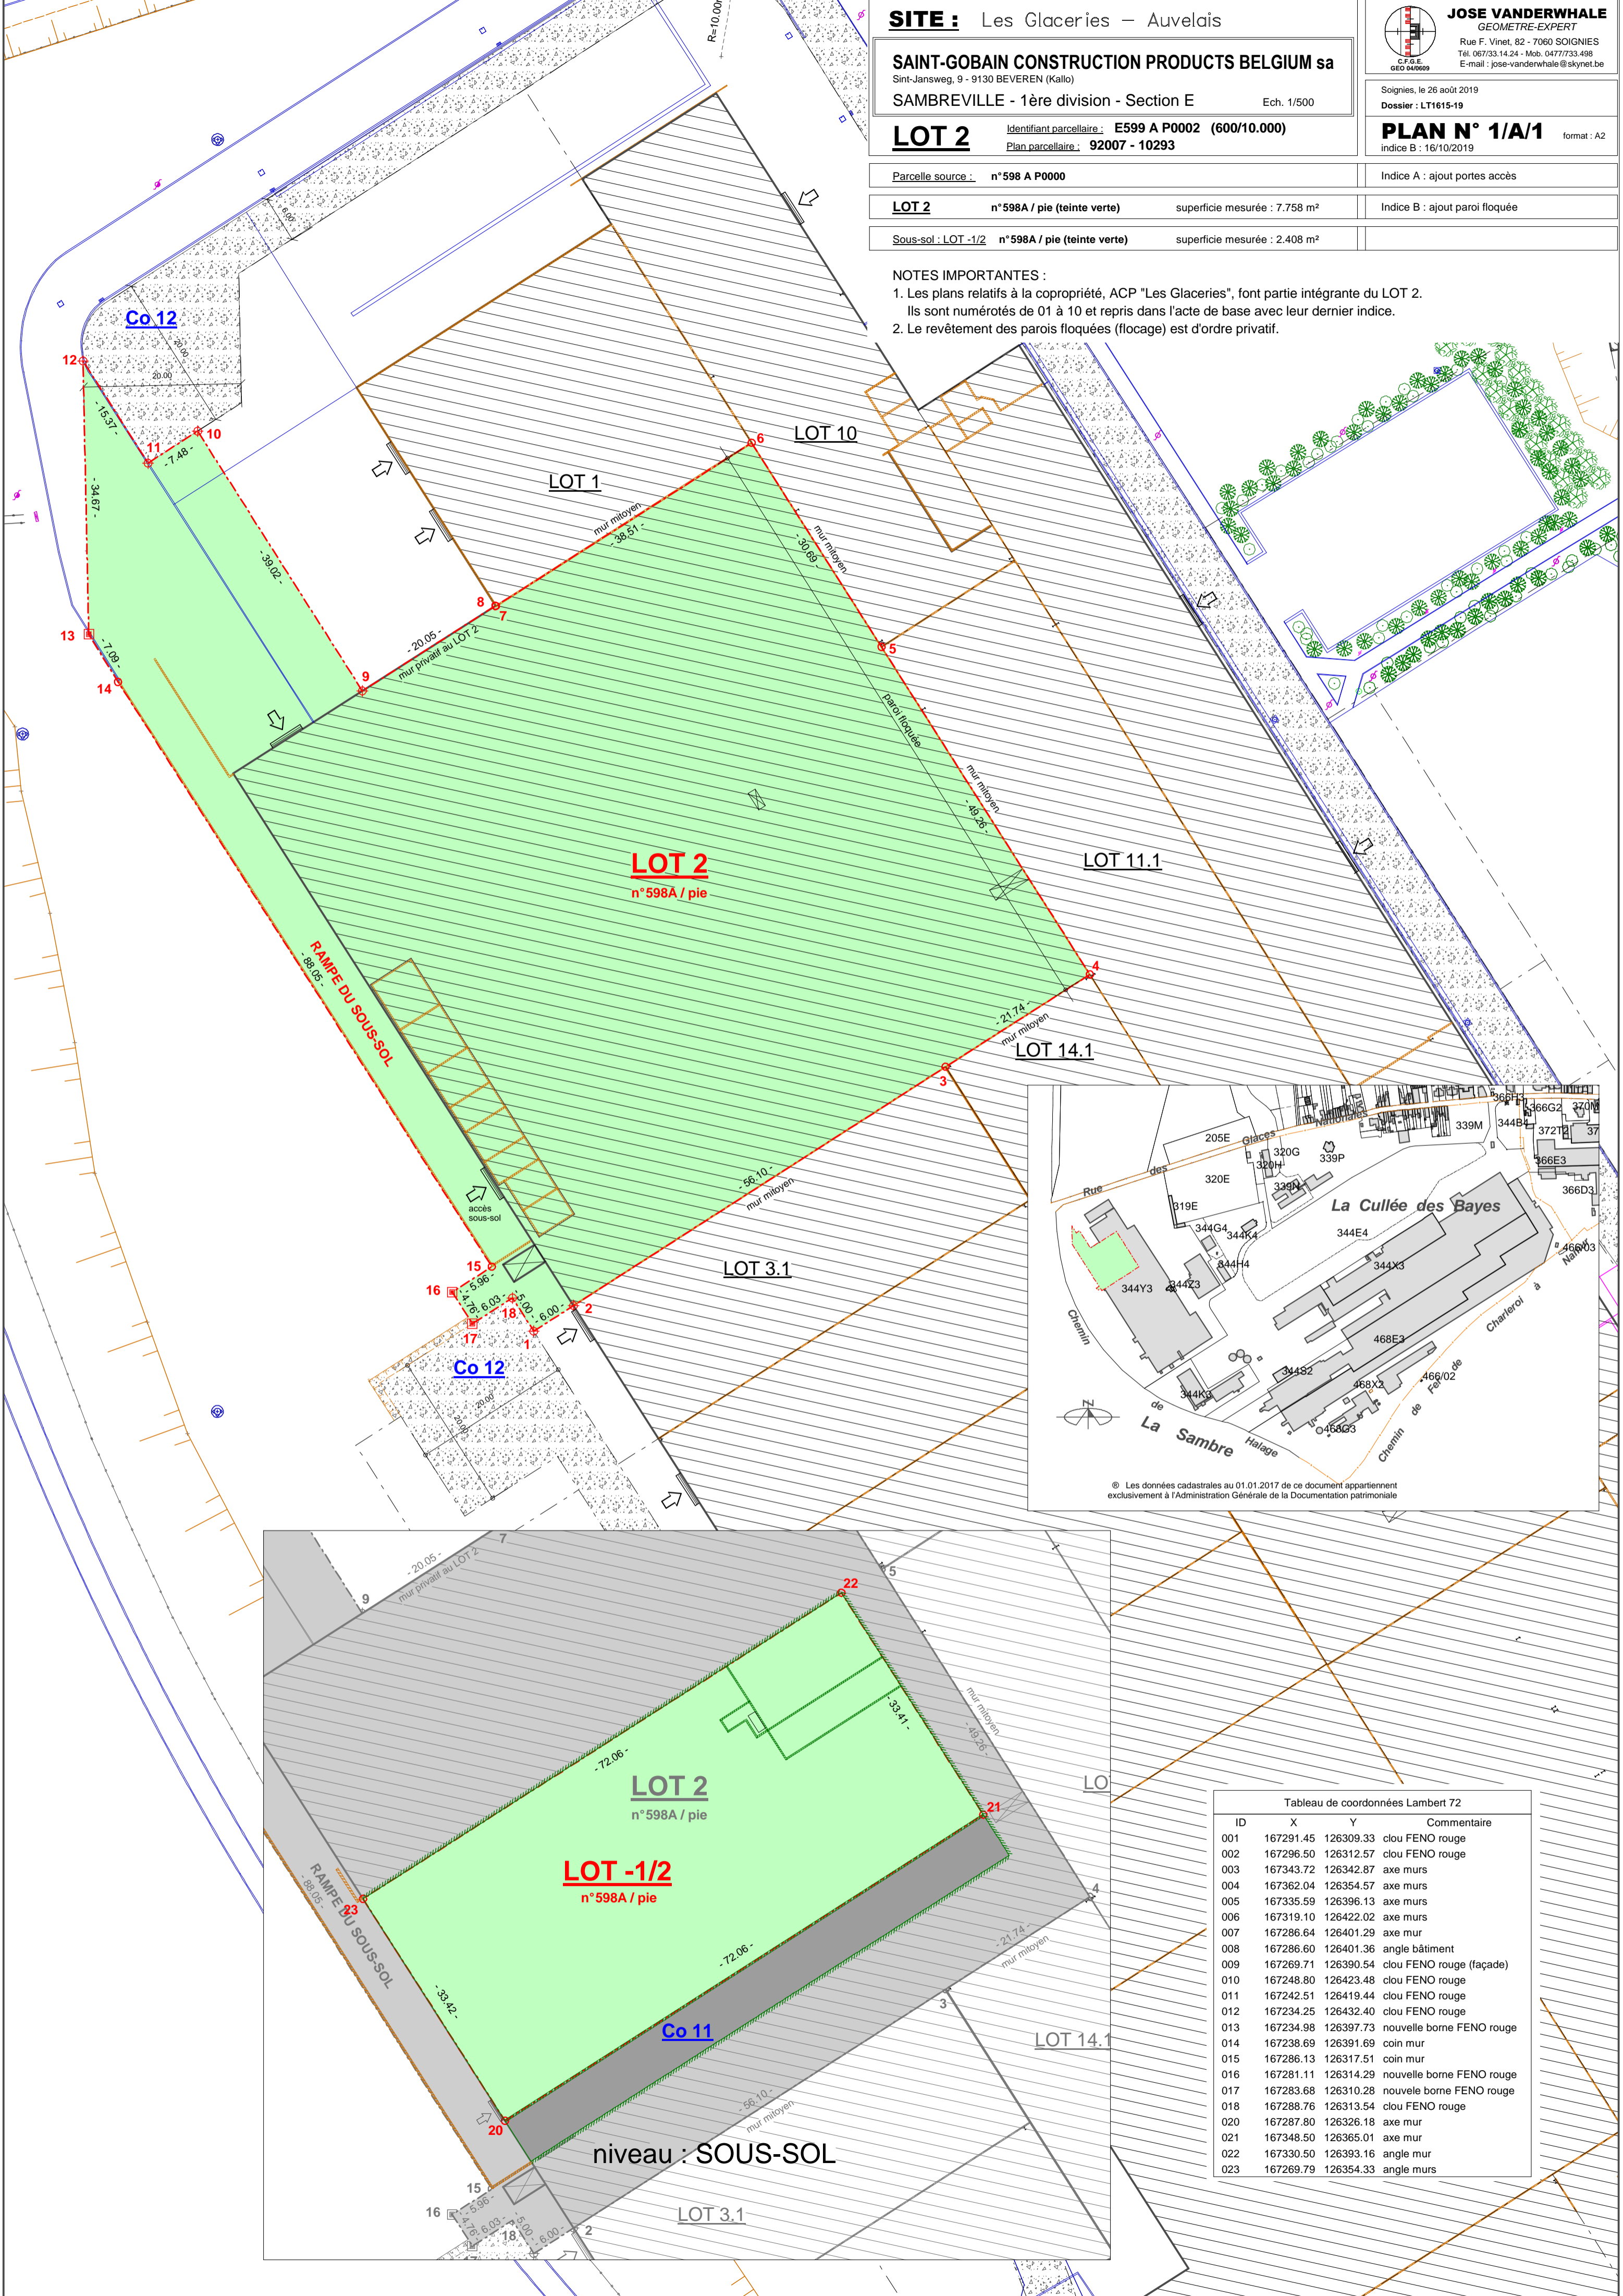

© Les données cadastrales au 01.01.2017 de ce document appartiennent exclusivement à l'Administration Générale de la Documentation patrimoniale

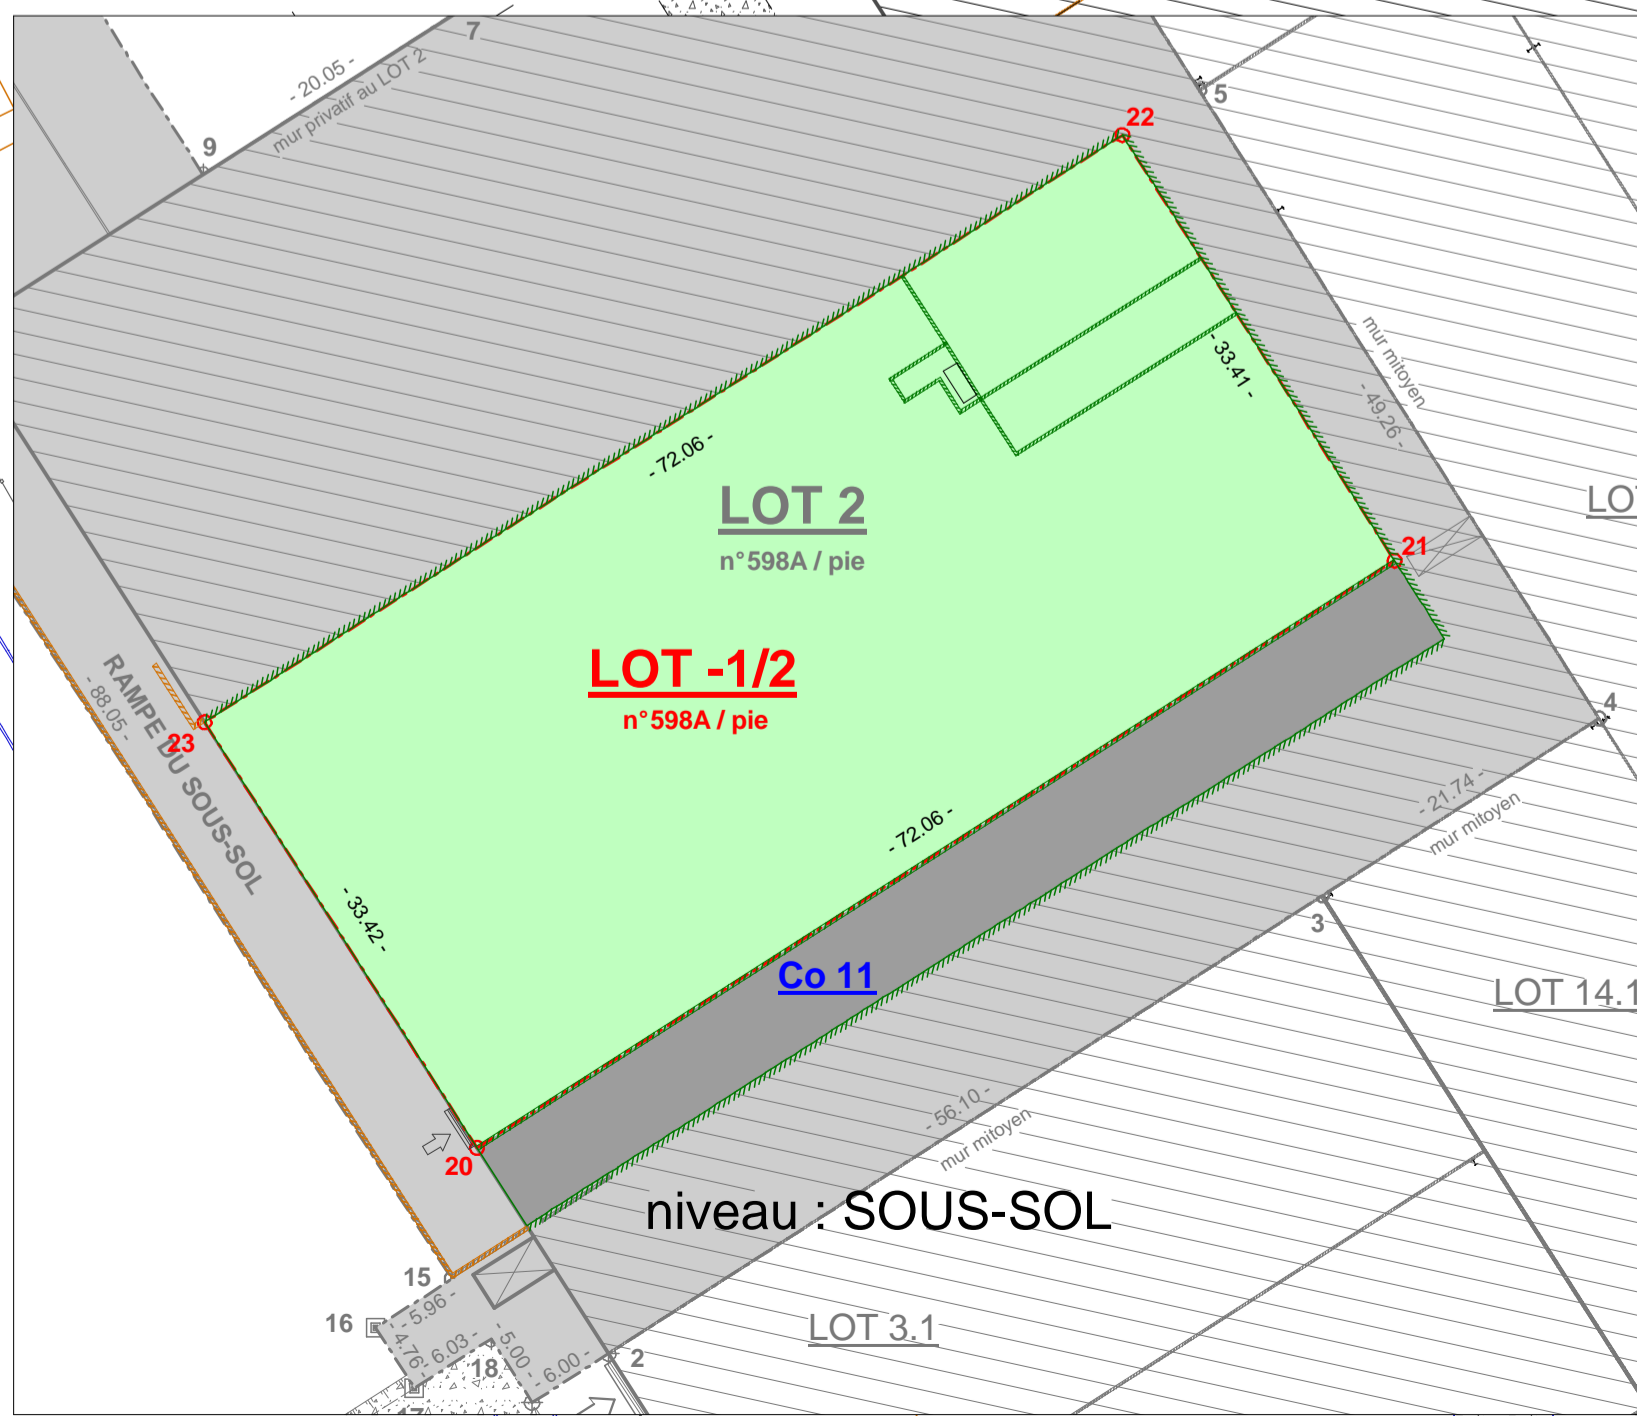

ID	X	Y	Commentaire
001	167291.45	126309.33	clou FENO rouge
002	167296.50	126312.57	clou FENO rouge
003	167343.72	126342.87	axe murs
004	167362.04	126354.57	axe murs
005	167335.59	126396.13	axe murs
006	167319.10	126422.02	axe murs
007	167286.64	126401.29	axe mur
008	167286.60	126401.36	angle bâtiment
009	167269.71	126390.54	clou FENO rouge (façade)
010	167248.80	126423.48	clou FENO rouge
011	167242.51	126419.44	clou FENO rouge
012	167234.25	126432.40	clou FENO rouge
013	167234.98	126397.73	nouvelle borne FENO rouge
014	167238.69	126391.69	coin mur
015	167286.13	126317.51	coin mur
016	167281.11	126314.29	nouvelle borne FENO rouge
017	167283.68	126310.28	nouvelle borne FENO rouge
018	167288.76	126313.54	clou FENO rouge
020	167287.80	126326.18	axe mur
021	167348.50	126365.01	axe mur
022	167330.50	126393.16	angle mur
023	167269.79	126354.33	angle murs